


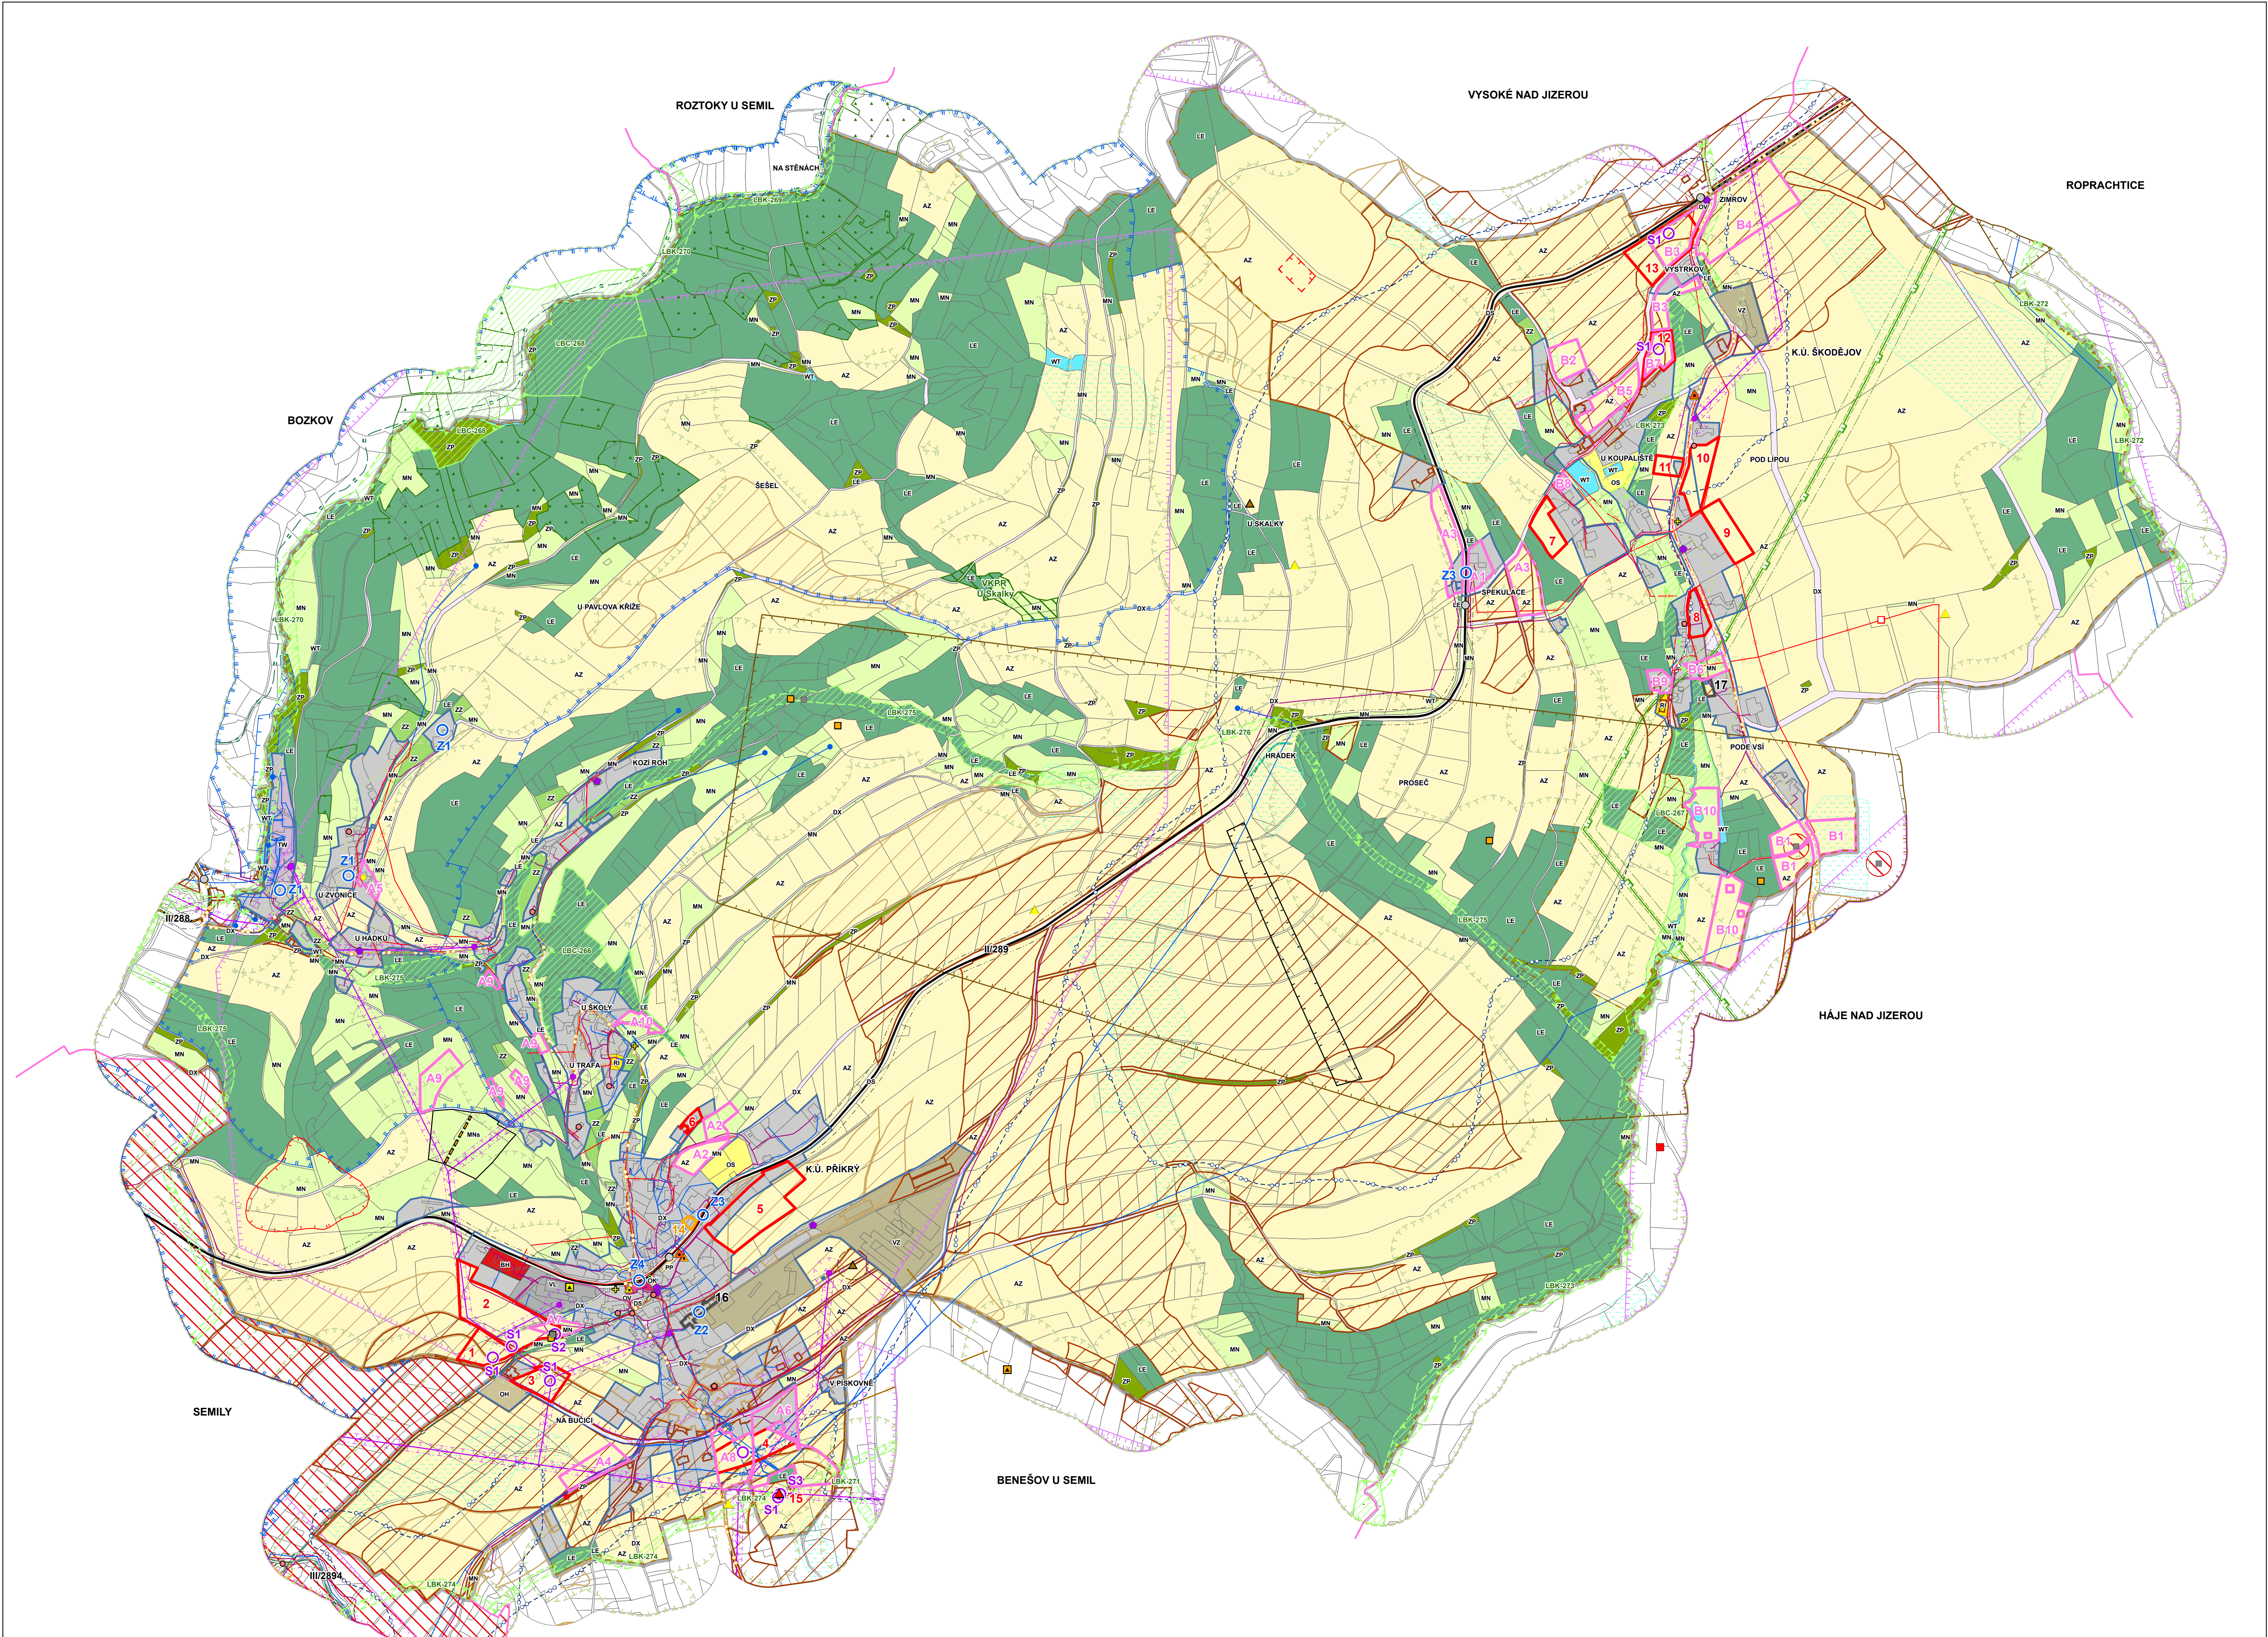

ZÁKLADNÍ ČLENĚNÍ ÚZEMÍ

- Hranice řešeného území
- Hranice okolních obcí
- Hranice katastrálního území
- Hranice zastavěného území k 15. 6. 2022

STŘETÝ A ZÁVADY Z ÚAP

- Závady
- Střety

S1 – Záměr zasahuje do zemědělské půdy I. třídy ochrany.
S2 – Záměr zasahuje do poddolaného území.
S3 – Záměr zasahuje do lokálního biokoridoru.
Z1 – Zastavěné území zasahuje do ochranného pásma vodního zdroje – II. stupeň.
Z2 – Brownfield zatěžuje zastavěné území.
Z3 – Silnice II. třídy zatěžuje zastavěné území.
Z4 – Cyklotrasa je v souběhu se silnicí II. třídy.

ZAMĚRY Z ÚAP

- Plochy bydlení
- Plochy občanského vybavení
- Plochy výroby a skladování
- Rozhledna

POŽADAVKY NA PROVĚŘENÍ DO ÚZEMNÍHO PLÁNU

- Požadavky občanů

ÚZEMNÍ SYSTÉM EKOLOGICKÉ STABILITY

- Lokální biocentrum
- Lokální biokoridor

LBC-266 ÚSES Příkrý – stráž
LBC-267 ÚSES Škodějov
LBC-268 ÚSES Vošmenda u Příkrého
LBC-269 ÚSES Staroveský potok
LBC-270 ÚSES Vošmenda
LBC-271 ÚSES V pravých dolech – Nouzov
LBC-272 ÚSES Hrádecký potok
LBC-273 ÚSES Horníkův potok
LBC-274 ÚSES Nouzov – V končínách
LBC-275 ÚSES Semily – Nouzov – Příkrý – Škodějov
LBC-276 ÚSES Semily – Nouzov – Příkrý – Škodějov

PLOCHY S ROZDÍLNÝM ZPŮSOBEM VYUŽITÍ

- Bydlení hromadné
- Rekreace individuální
- Občanské vybavení veřejné
- Občanské vybavení komerční
- Občanské vybavení – sport
- Občanské vybavení – hřbitovy
- Vybraná veřejná prostranství s převahou zpevněných ploch
- Zeleň – zahrady a sady
- Zeleň přírodního charakteru
- Doprava silniční
- Vodní hospodářství
- Výroba lehká
- Výroba zemědělská a lesnická
- Vodní plochy a toky
- Zemědělské
- Lesní
- Smišené nezastavěného území
- Smišené nezastavěného území – sportovní využití

OCHRANA KULTURNÍCH HODNOT

- Nemovitá kulturní památka
- Pietní místo
- Území s archeologickými nálezy – kategorie 1
- Objekt industriálního dědictví
- Architektonicky nebo urbanisticky cenná stavba
- Historicky významná stavba, místo

DOPRAVNÍ INFRASTRUKTURA

- Silnice II. třídy
- Silnice III. třídy
- Ochranné pásmo silnice
- Cyklotrasa
- Turistická trasa
- Lyžařské běžecké tratě
- Lyžařský vlek
- Autobusová zastávka
- Účelové letiště

OCHRANA ZEMĚDĚLSKÉHO PŮDNÍHO FONDU

- Hlavní odvodňovací zařízení otevřené
- Odvodňovací zařízení – areál odvodnění
- I. třída ochrany zemědělské půdy
- II. třída ochrany zemědělské půdy

OCHRANA POVRCHOVÝCH VOD A PODZEMNÍCH VOD

- Vodní zdroj – vrt
- Vodní zdroj – zářez
- Ochranné pásmo vodního zdroje I. stupně
- Ochranné pásmo vodního zdroje II. stupně
- Ochranné pásmo vodního zdroje II.b. stupně

Celé řešené území se nachází v ochranném pásmu vodního zdroje III. stupně.

OCHRANA OBYVATELSTVA

- Jednotka požární ochrany
- Přijímací střediska civilní ochrany
- Sířeny pro civilní ochranu

TECHNICKÁ INFRASTRUKTURA

- Elektrická stanice
- Vedení elektrické sítě VN
- Ochranné pásmo vedení elektrické sítě VN a elektrické stanice
- Výroba elektřiny
- Ochranné pásmo výroby elektřiny
- Vodojem
- Vodovod
- Kanalizace
- Plynovod VTL
- Ochranné pásmo plynovodu
- Bezpečnostní pásmo vysokotlakého plynovodu
- Vysílací zařízení
- Komunikační vedení
- Ochranné pásmo vysílače

HYGIENA ŽIVOTNÍHO PROSTŘEDÍ

- Staré zátěže území

OCHRANA POZEMKŮ URČENÝCH K PLNĚNÍ FUNKCÍ LESA

- Vzdálenost 50 m od kraje lesa

GEOLOGICKÁ RIZIKA

- Sesuv
- Sesuv
- Poddolané území
- Poddolané území
- Odval
- Staré dolní dílo

OCHRANA PŘÍRODY A KRAJINY

- Významný krajinný prvek registrovaný
- Les zvláštního určení

OSTATNÍ

- Stavební uzavěra
- Výhledový bod
- Brownfield

Celé řešené území se nachází v geoparku UNESCO Český ráj.

ÚZEMNÍ PLÁN PŘÍKRÝ

PRŮZKUMY A ROZBORY – GRAFICKÁ ČÁST

2022

Objednatel: Obec Příkrý

Polizovatel: Městský úřad Semily

Zhotovitel: Atelier proREGIO, s.r.o.

Osoba oprávněná podle zvláštního právního předpisu k projektové činnosti ve výstavbě: Ing. arch. Michal Hadlač

Číslo autorizace: 03 497

Projektant: Ing. Milada Májska, Ph. D.
Mgr. Vladimíra Macurová



1 : 5 000